




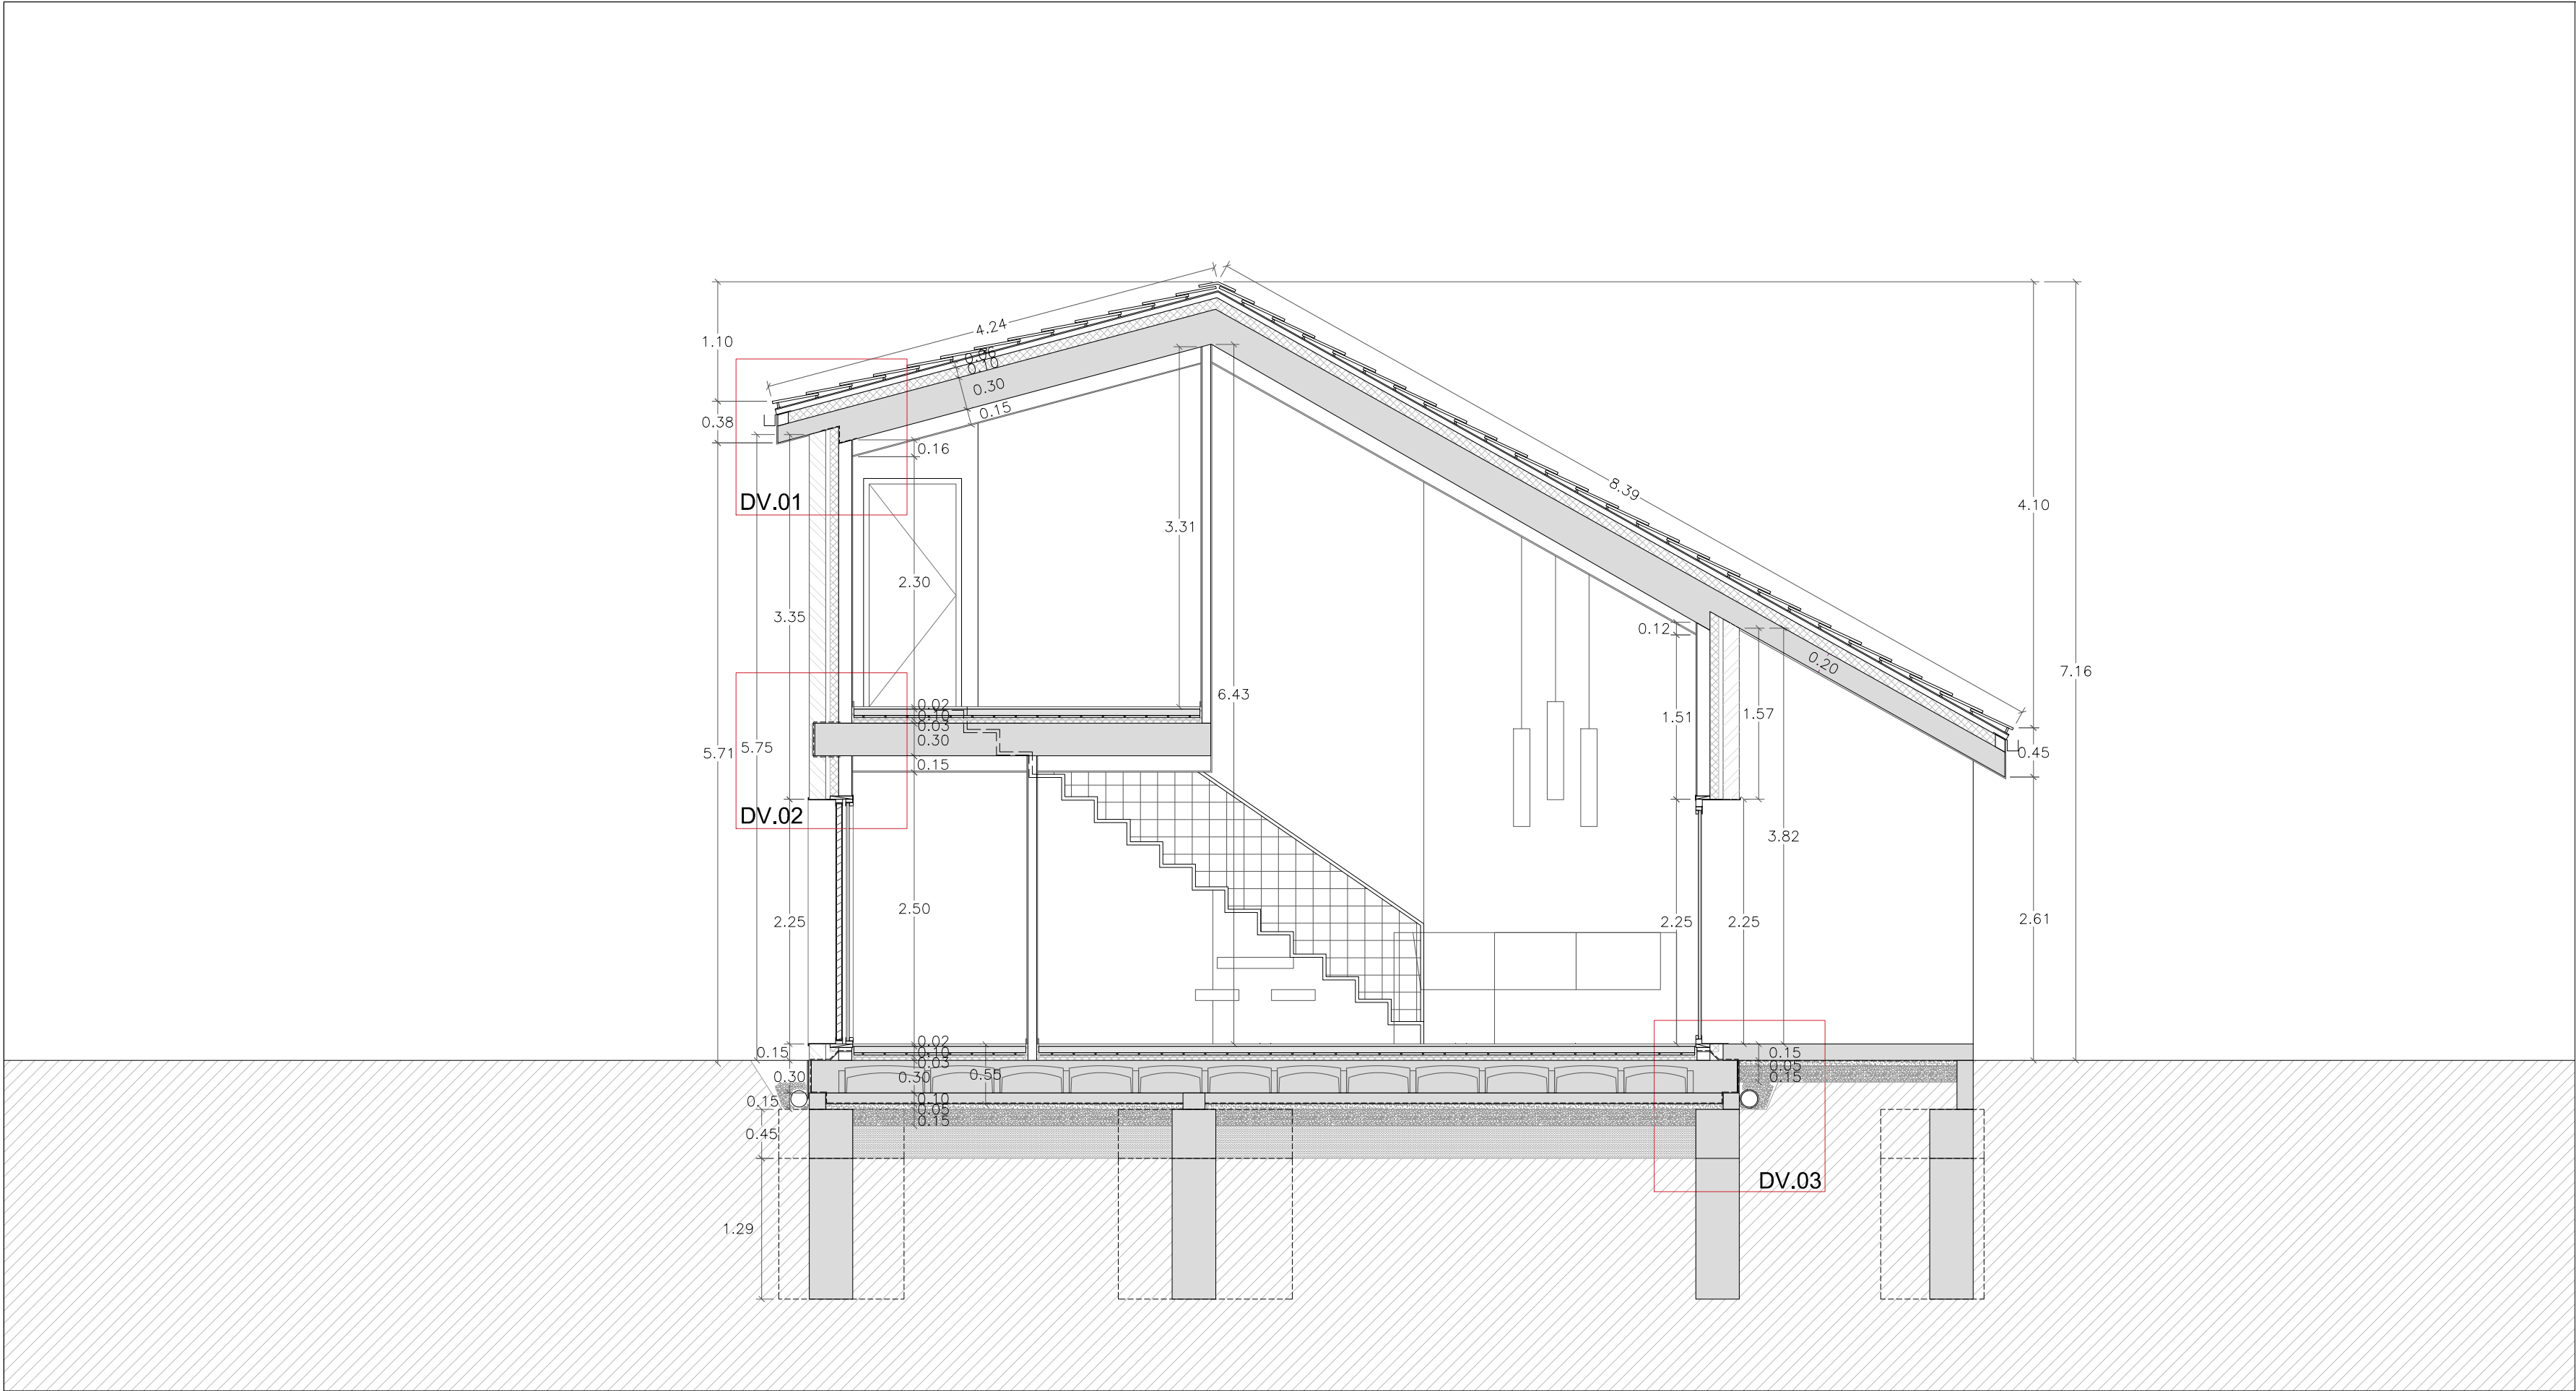


SECCIÓN TRANSVERSAL 1_ E:1/50

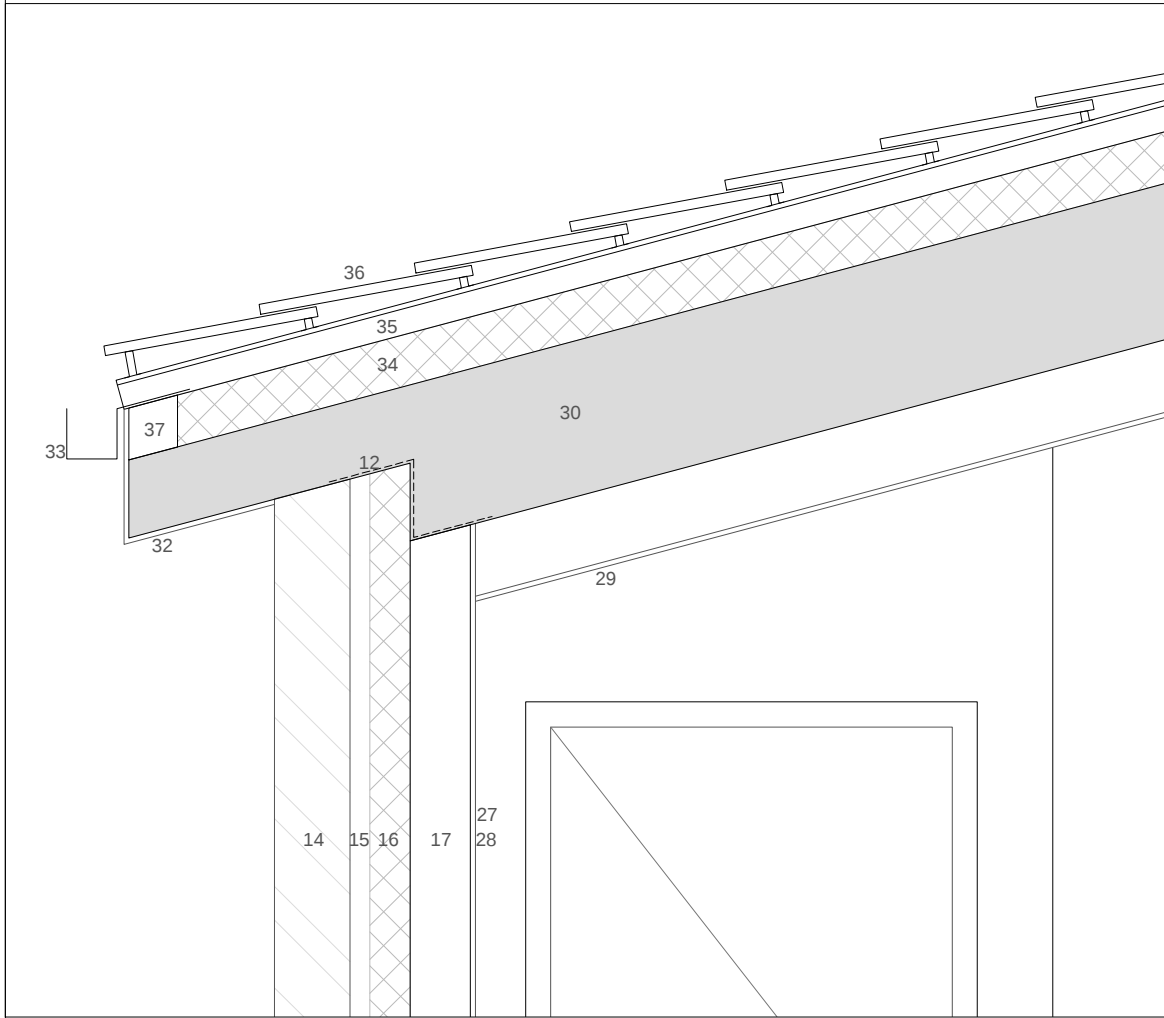

DV.01_ E:1/15

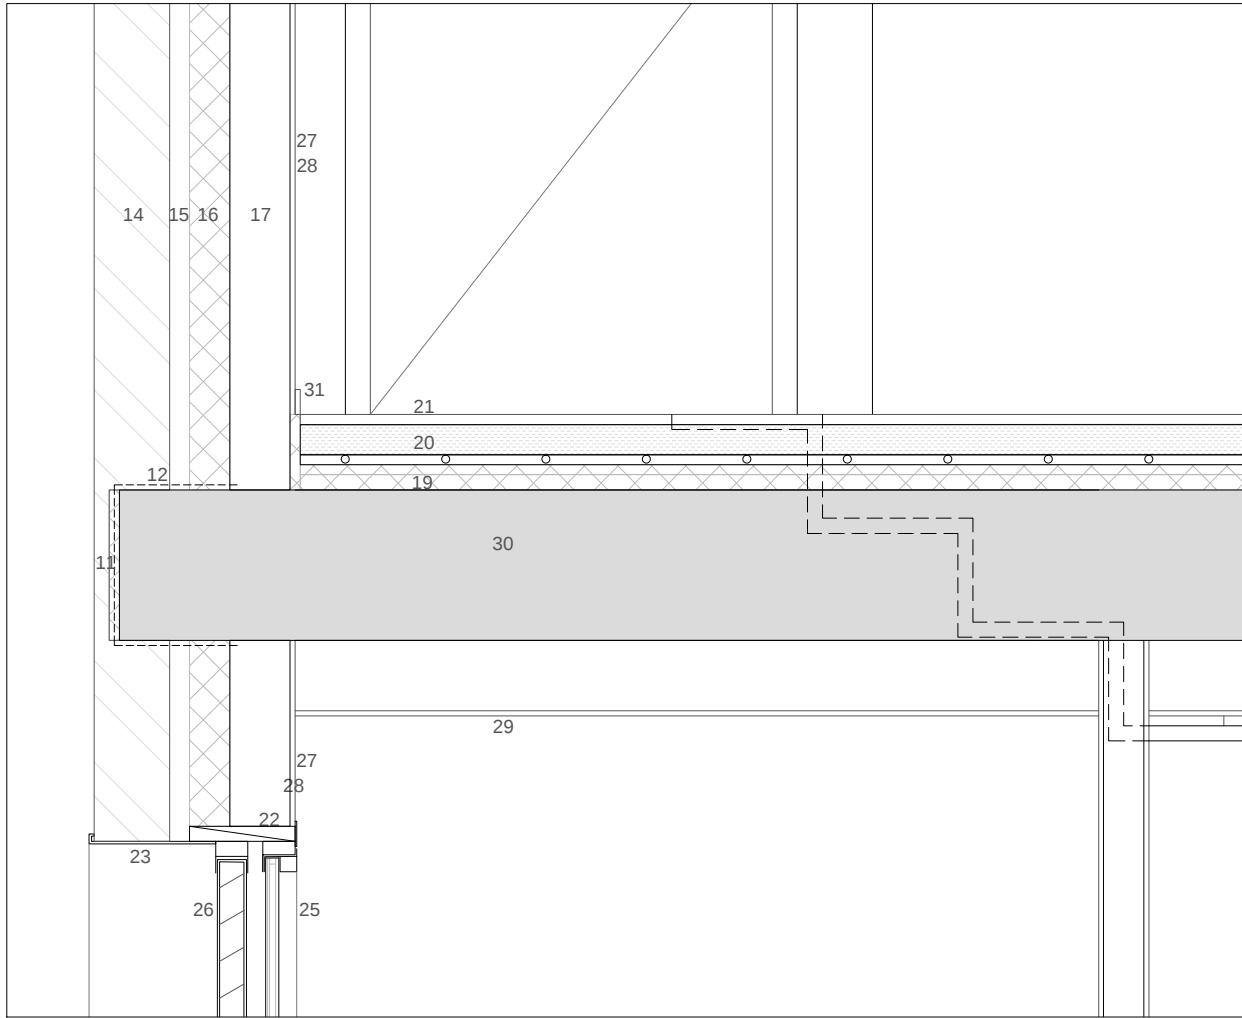

DV.02_ E:1/15

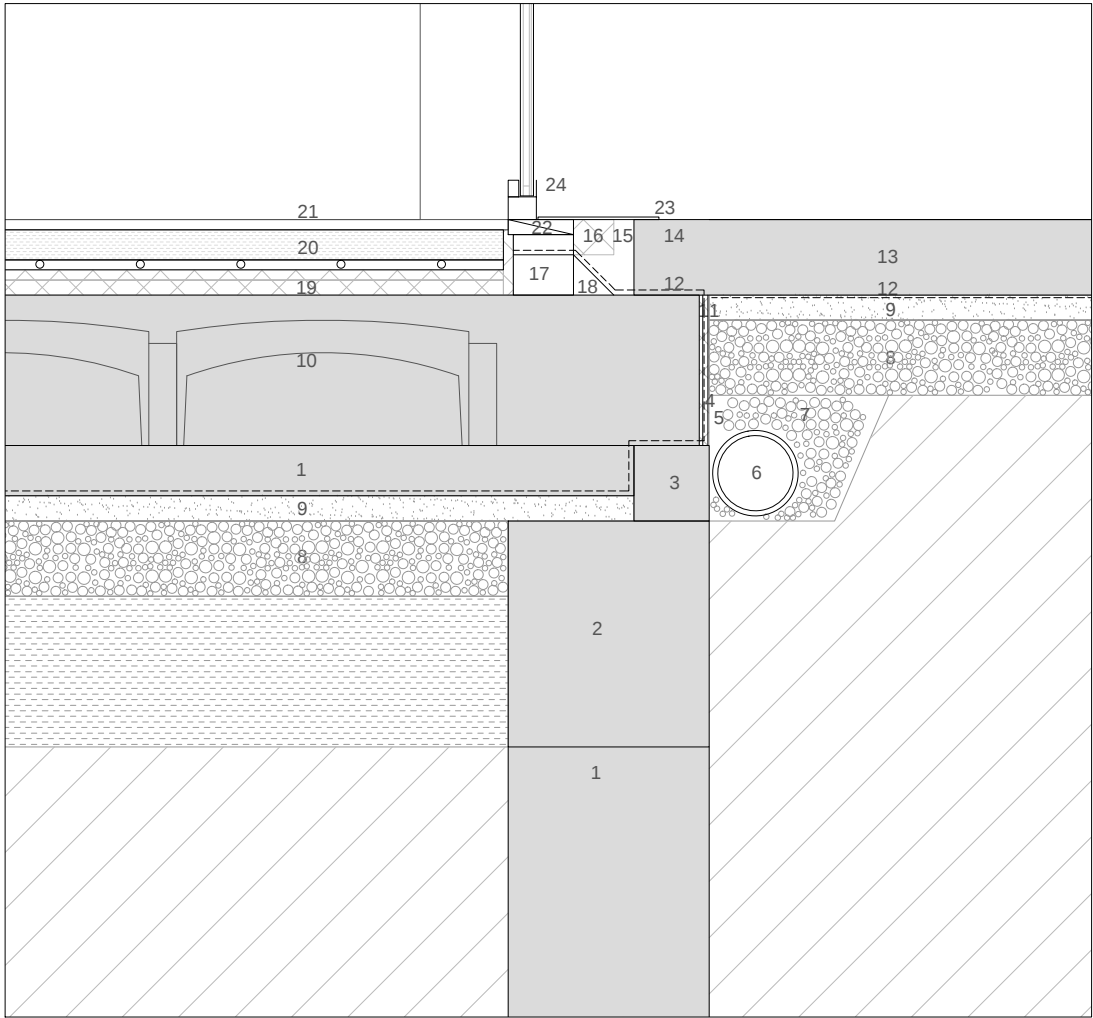

DV.03_ E:1/15

LEENDA ELEMENTOS CONSTRUCTIVOS:

- Formigón de limpeza. 10 cm.
- Viga de atado. 40 x 40 cm.
- Murete de bloque de formigón. 15 cm.
- Lámina impermeable. 2 mm.
- Lámina drenante. 2 mm.
- Tubo de drenaxe. 150 mm.
- Capa de grava filtrante.
- Capa de grava sobre capa de zavorra compactada. 15 cm.
- Capa de area. 5 cm.
- Soleira tipo Caviiti. 30 cm.
- Illante de poliestireno extruído. 2 cm.
- Impermeabilización caneleta. 2 mm.
- Soleira pesada. 15 cm.
- Mampostería de pedra. 15 cm.
- Cámara de aire. 4 cm.
- Illante de poliestireno extruído. 8 cm.
- Folla de L.O.D. colocada a medio pé. 12 cm.
- Canaleta con pendente lonxitudinal.
- Illante de poliestireno extruído. 3 cm.
- Chan radiante. 10 cm.
- Pavimento. 2 cm.
- Premarco de piñeiro. 13 x 3 cm.
- Recercado exterior de carpintería en chapa de aluminio. 6 mm.
- Carpintería de aluminio CORTIZO Pregable
- Carpintería de aluminio Cor 70 FO RPT Cortizo.
- Lamas regulables.
- Pintura plástica para interior. 2 mm.
- Perliescaiola. 1 cm.
- Falso teito de placa de xeso pintado. 1 cm.
- Forxado unidireccional. 30 cm.
- Rodapé.
- Morteiro monocapa. 1 cm.
- Caneiro de aluminio. 6 mm.
- Illante de poliestireno extruído. 10 cm.
- Plancha de fibrocemento. Espesor 6 cm.
- Tella plana sobre rastreis.
- Folla de L.O.D. a pandeirete. 8 cm.
- Azulexo. 1 cm.
- Pilar metálico HEB 160.
- Pilar de formigón armado. 25 x 25 cm.
- Illante de poliestireno extruído. 4 cm.

